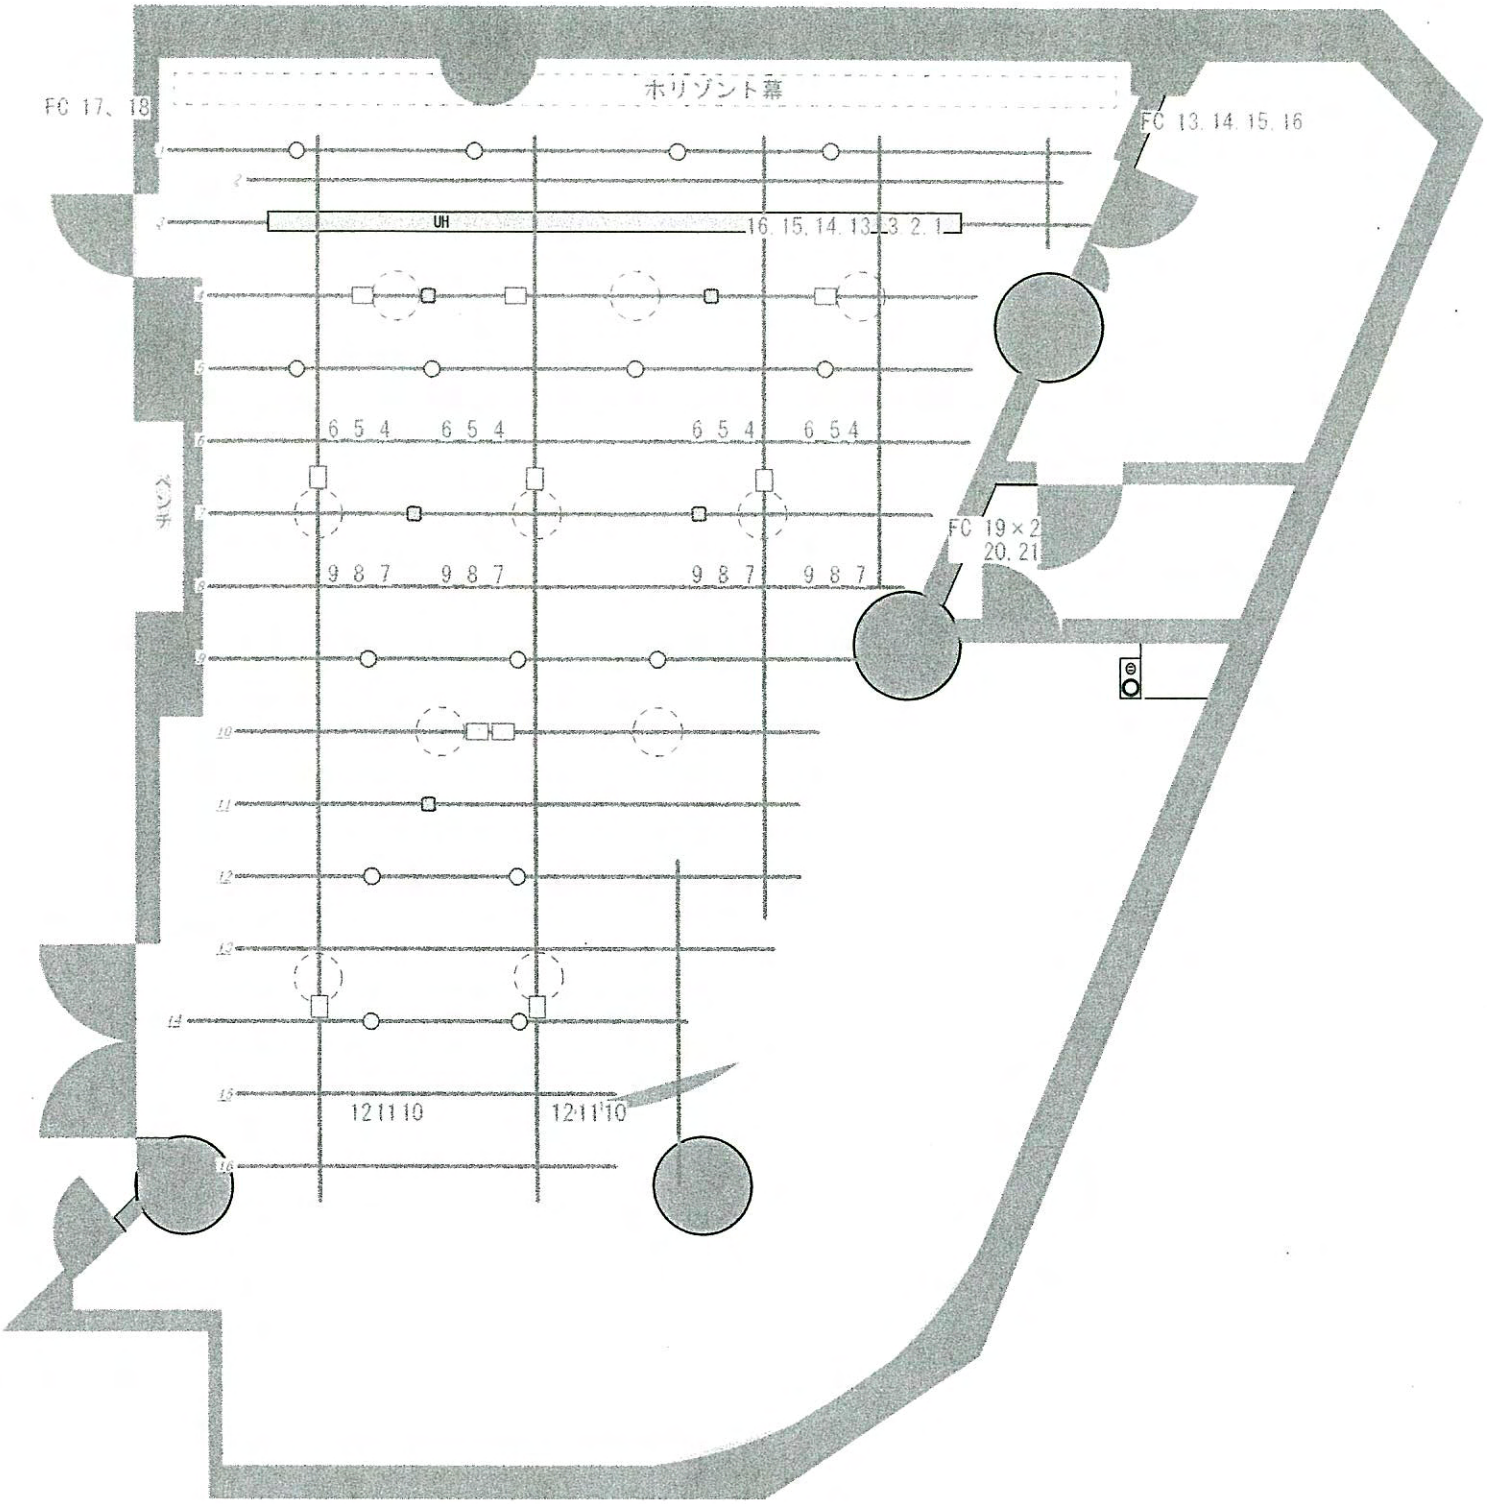

CH4-9：回路BOXのためバトン低

ダウンライト　ch22
ch23
ch24（バルコニー下）

水銀灯

吊りこみ不可

マルチ取り口

煙探知機

1回路20Aまで
天井高さ　5m
バルコニー下　2.33～2.45m

SESSION HOUSE
セッションハウス
〒162-0802　東京都新宿区矢来町158
TEL03-3266-0461　Fax03-3266-0772

地下スタジオ照明設備図　1：70